


吕梁市虎山路至枣林高速收费站段（一期）城区段道路提升改造项目预审与选址意见书附图

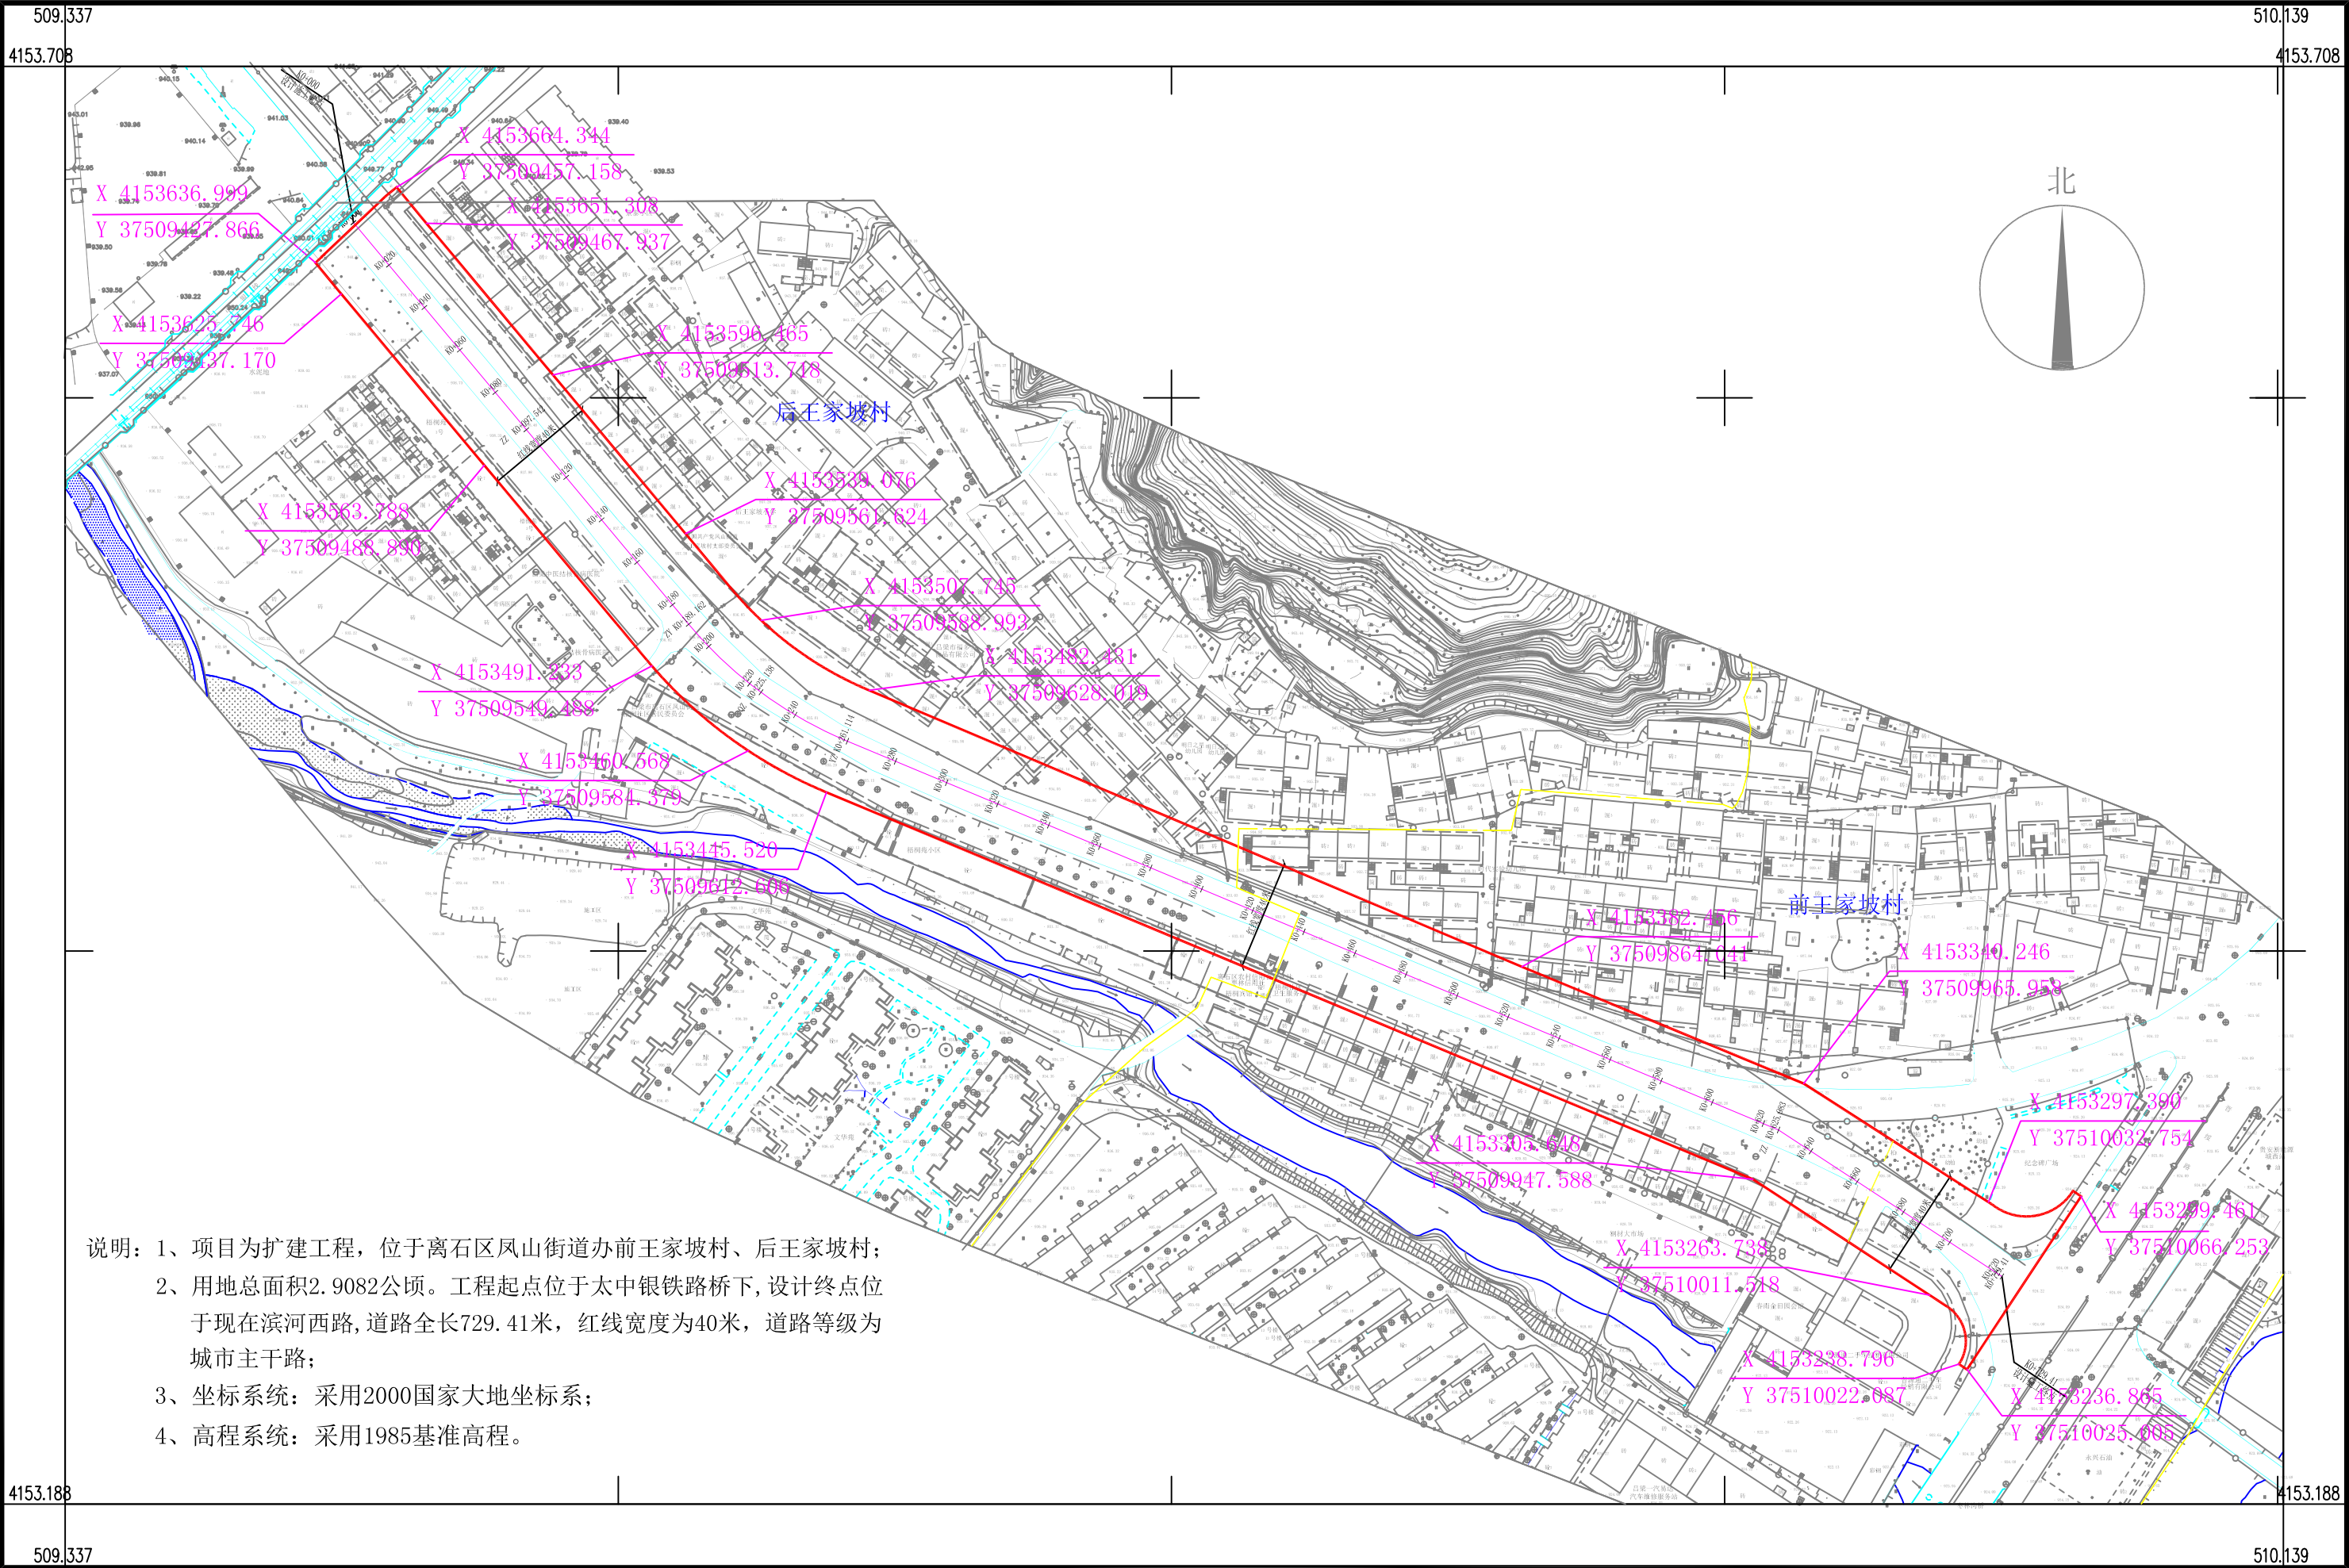

说明：1、项目为扩建工程，位于离石区凤山街道办前王家坡村、后王家坡村；
2、用地总面积2.9082公顷。工程起点位于太中银铁路桥下，设计终点位于现在滨河西路，道路全长729.41米，红线宽度为40米，道路等级为城市主干路；
3、坐标系统：采用2000国家大地坐标系；
4、高程系统：采用1985基准高程。