


离石区 2025 年第一批建设用地农转用项目位置示意图



离石区2025年第一批次建设用地农转用项目勘界图 (2023年变更库变更数据)

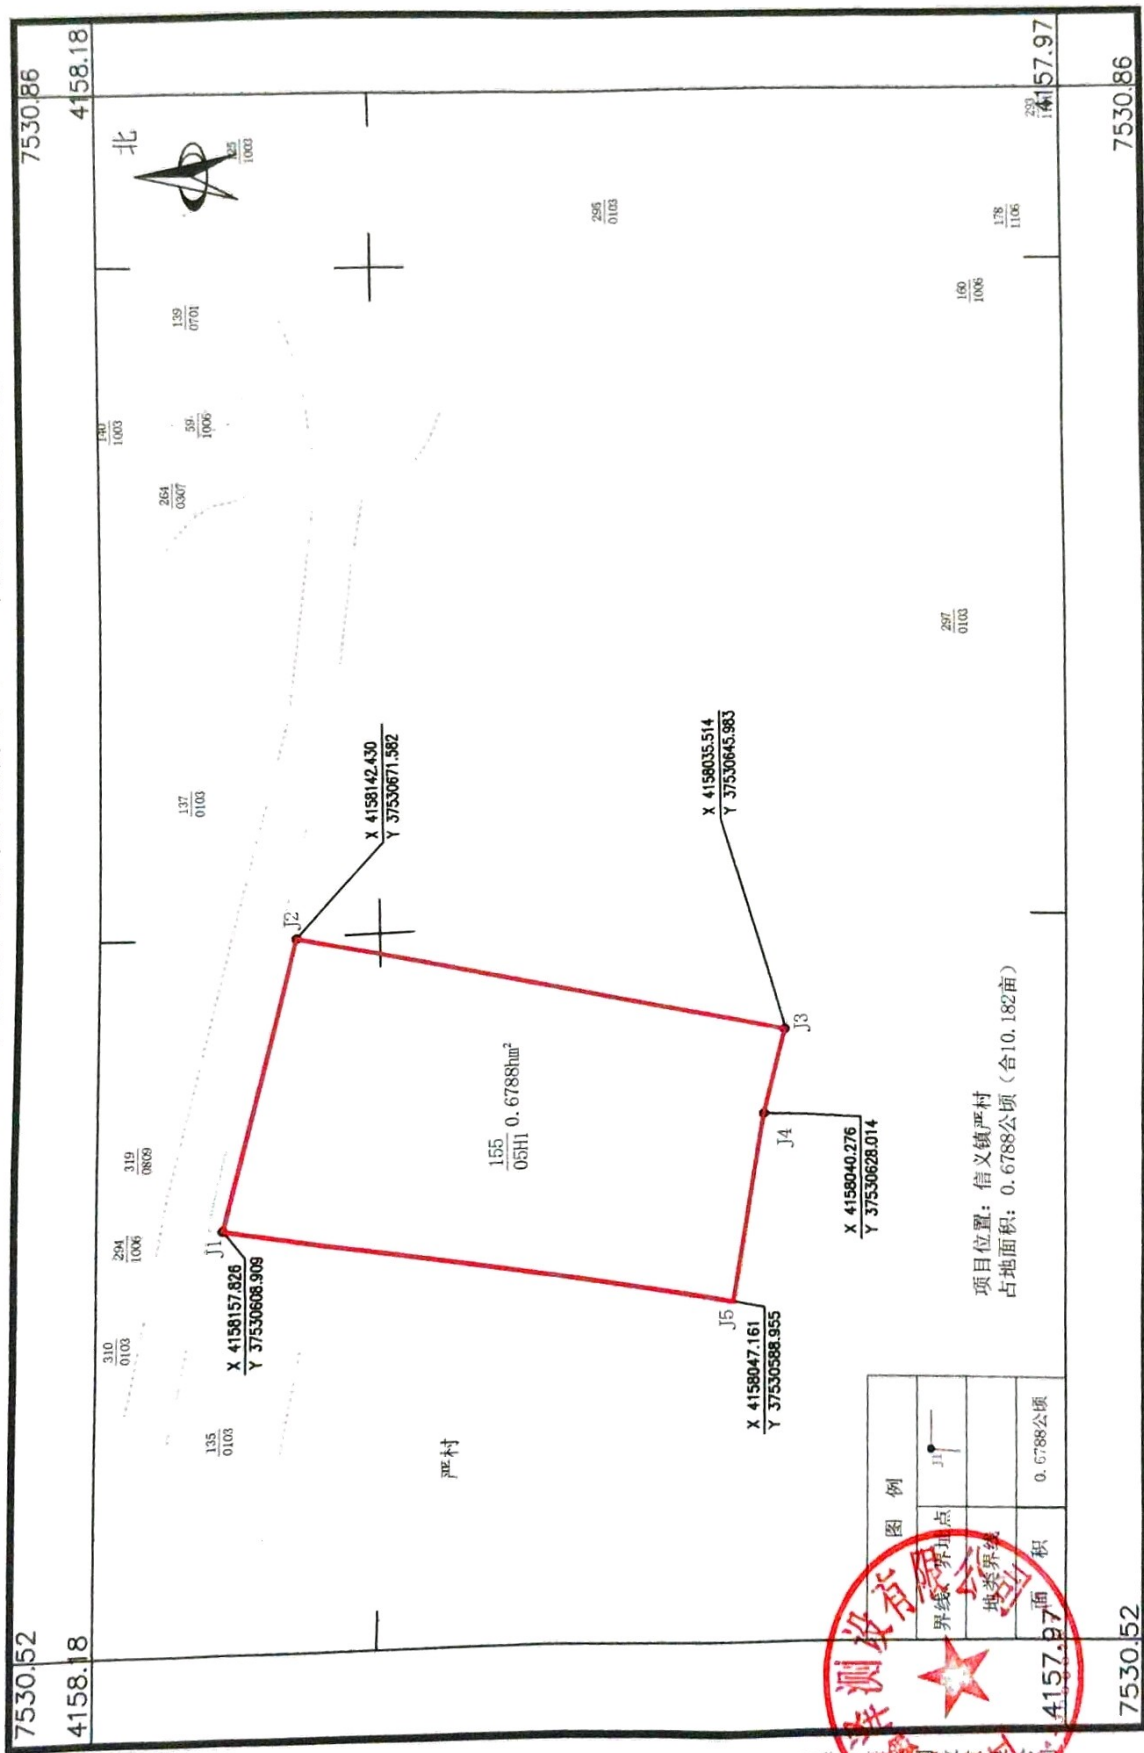

吕梁市勘测设计有限公司

图例	
界线点	J1
地类界址	
面积	0.6788公顷

项目位置：信义镇严村
占地面积：0.6788公顷（合10.182亩）

测量员：张祖
绘图员：张祖
检查员：任宝亮

1:1500

2000国家大地坐标系